


AURINIA

# AURINIA - BLISKO NATURY

BIEDRUSKO UL. ZJEDNOCZENIA 6

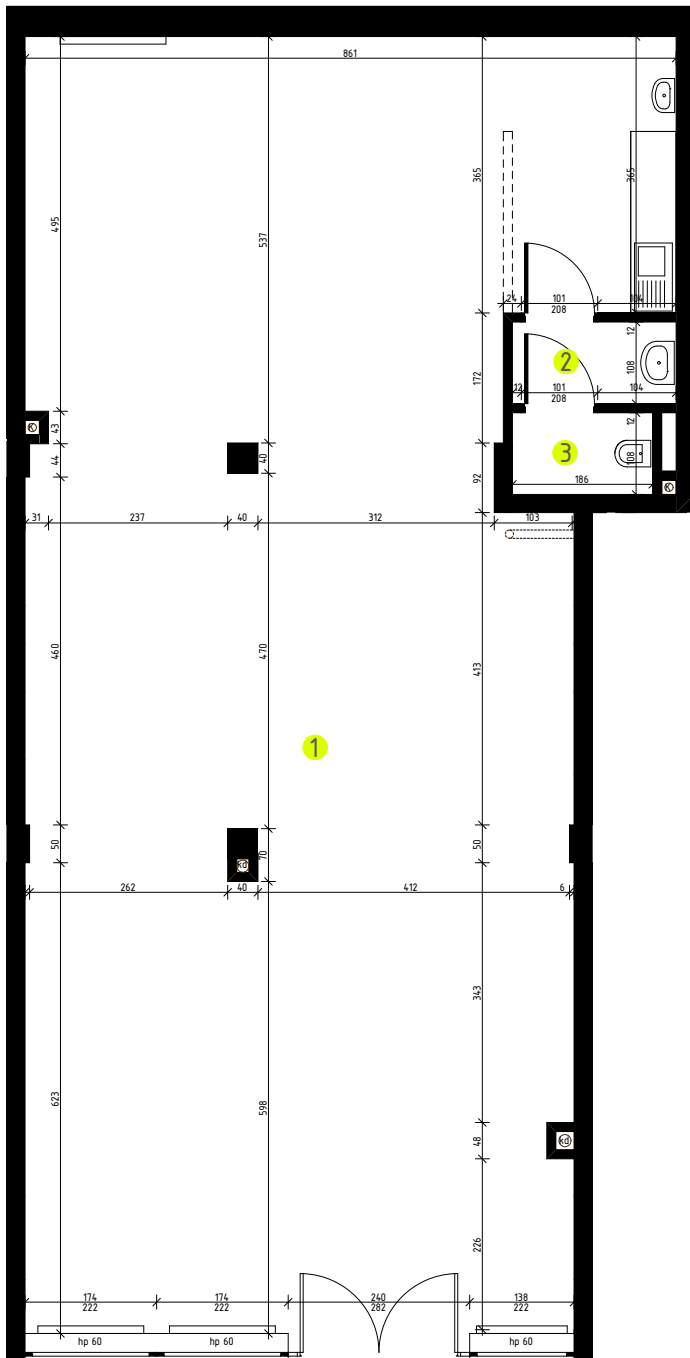


## LOK. USŁUGOWY 5 PARTER 129,2m<sup>2</sup>

1. LOKAL USŁUGOWY	125,1 m <sup>2</sup>
2. PRZEDSIONEK	2,2 m <sup>2</sup>
3. WC	1,9 m <sup>2</sup>

Wymiary pomieszczeń podano w świetle ścian w stanie surowym. Powierzchnie pomieszczeń zliczono z uwzględnieniem tynków. Podane na karcie wymiary oraz powierzchnie pomieszczeń mają charakter projektowy i mogą nieznacznie różnić się od wymiarów i powierzchni w wybudowanym budynku. Umeblowanie nie stanowi oferty handlowej - ma jedynie charakter poglądowy, przybliżający wielkość mieszkania.

SKALA 1:100

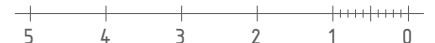

DEWELOPER:



BIURO SPRZEDAŻY MIESZKAŃ:  
biedrusko@btm.poznan.pl  
www.btm.poznan.pl  
ul. Magnacka 2 60-685 Poznań  
tel. 61 828 10 45

PRACOWNIA PROJEKTOWA:

