


AURINIA

# AURINIA - BLISKO NATURY

BIEDRUSKO UL.ZJEDNOCZENIA 6

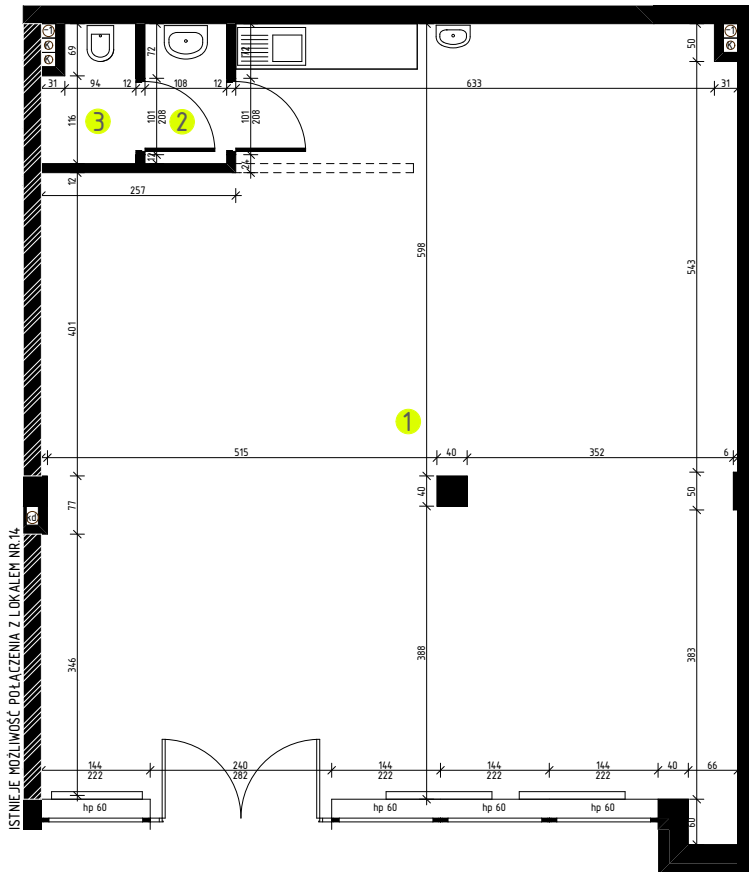

## LOK. USŁUGOWY 13

### PARTER

#### 92,5m<sup>2</sup>

1. LOKAL USŁUGOWY	88,6 m <sup>2</sup>
2. PRZEDSIONEK	1,9 m <sup>2</sup>
3. WC	2,0 m <sup>2</sup>

Wymiary pomieszczeń podano w świetle ścian w stanie surowym. Powierzchnie pomieszczeń zliczono z uwzględnieniem tynków. Podane na karcie wymiary oraz powierzchnie pomieszczeń mają charakter projektowy i mogą nieznacznie różnić się od wymiarów i powierzchni w wybudowanym budynku. Umeblowanie nie stanowi oferty handlowej - ma jedynie charakter poglądowy, przybliżający wielkość mieszkania.

SKALA 1:100



BIURO SPRZEDAŻY MIESZKAŃ:  
 biedrusko@btm.poznan.pl  
 www.btm.poznan.pl  
 ul.Magnacka 2 60-685 Poznań  
 tel. 61 828 10 45

